



VUE 2 PC7

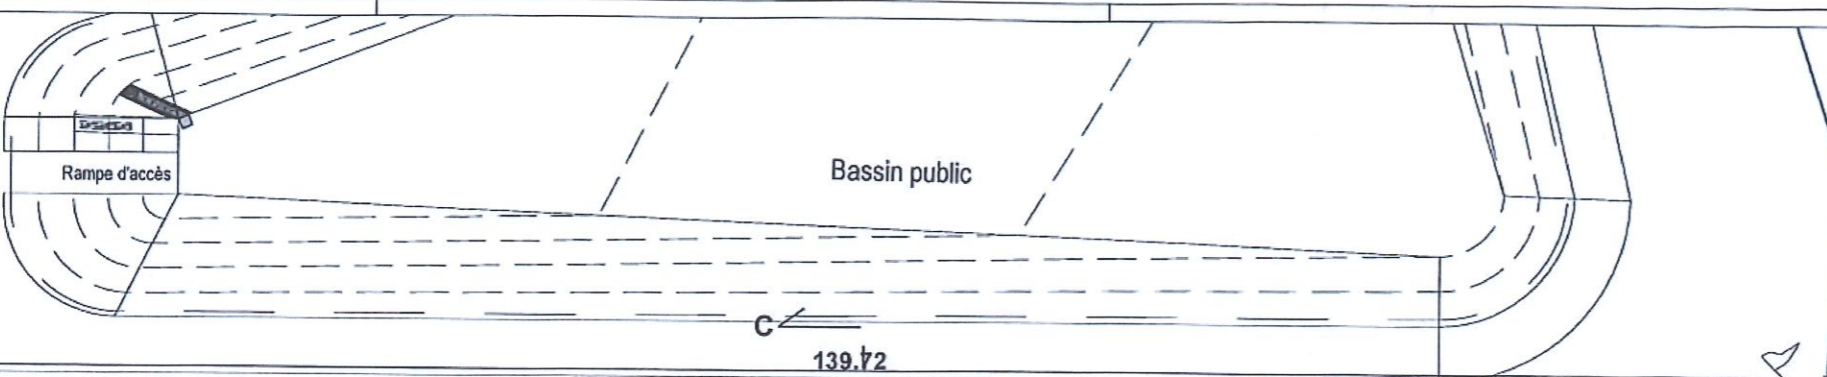


VUE PC6

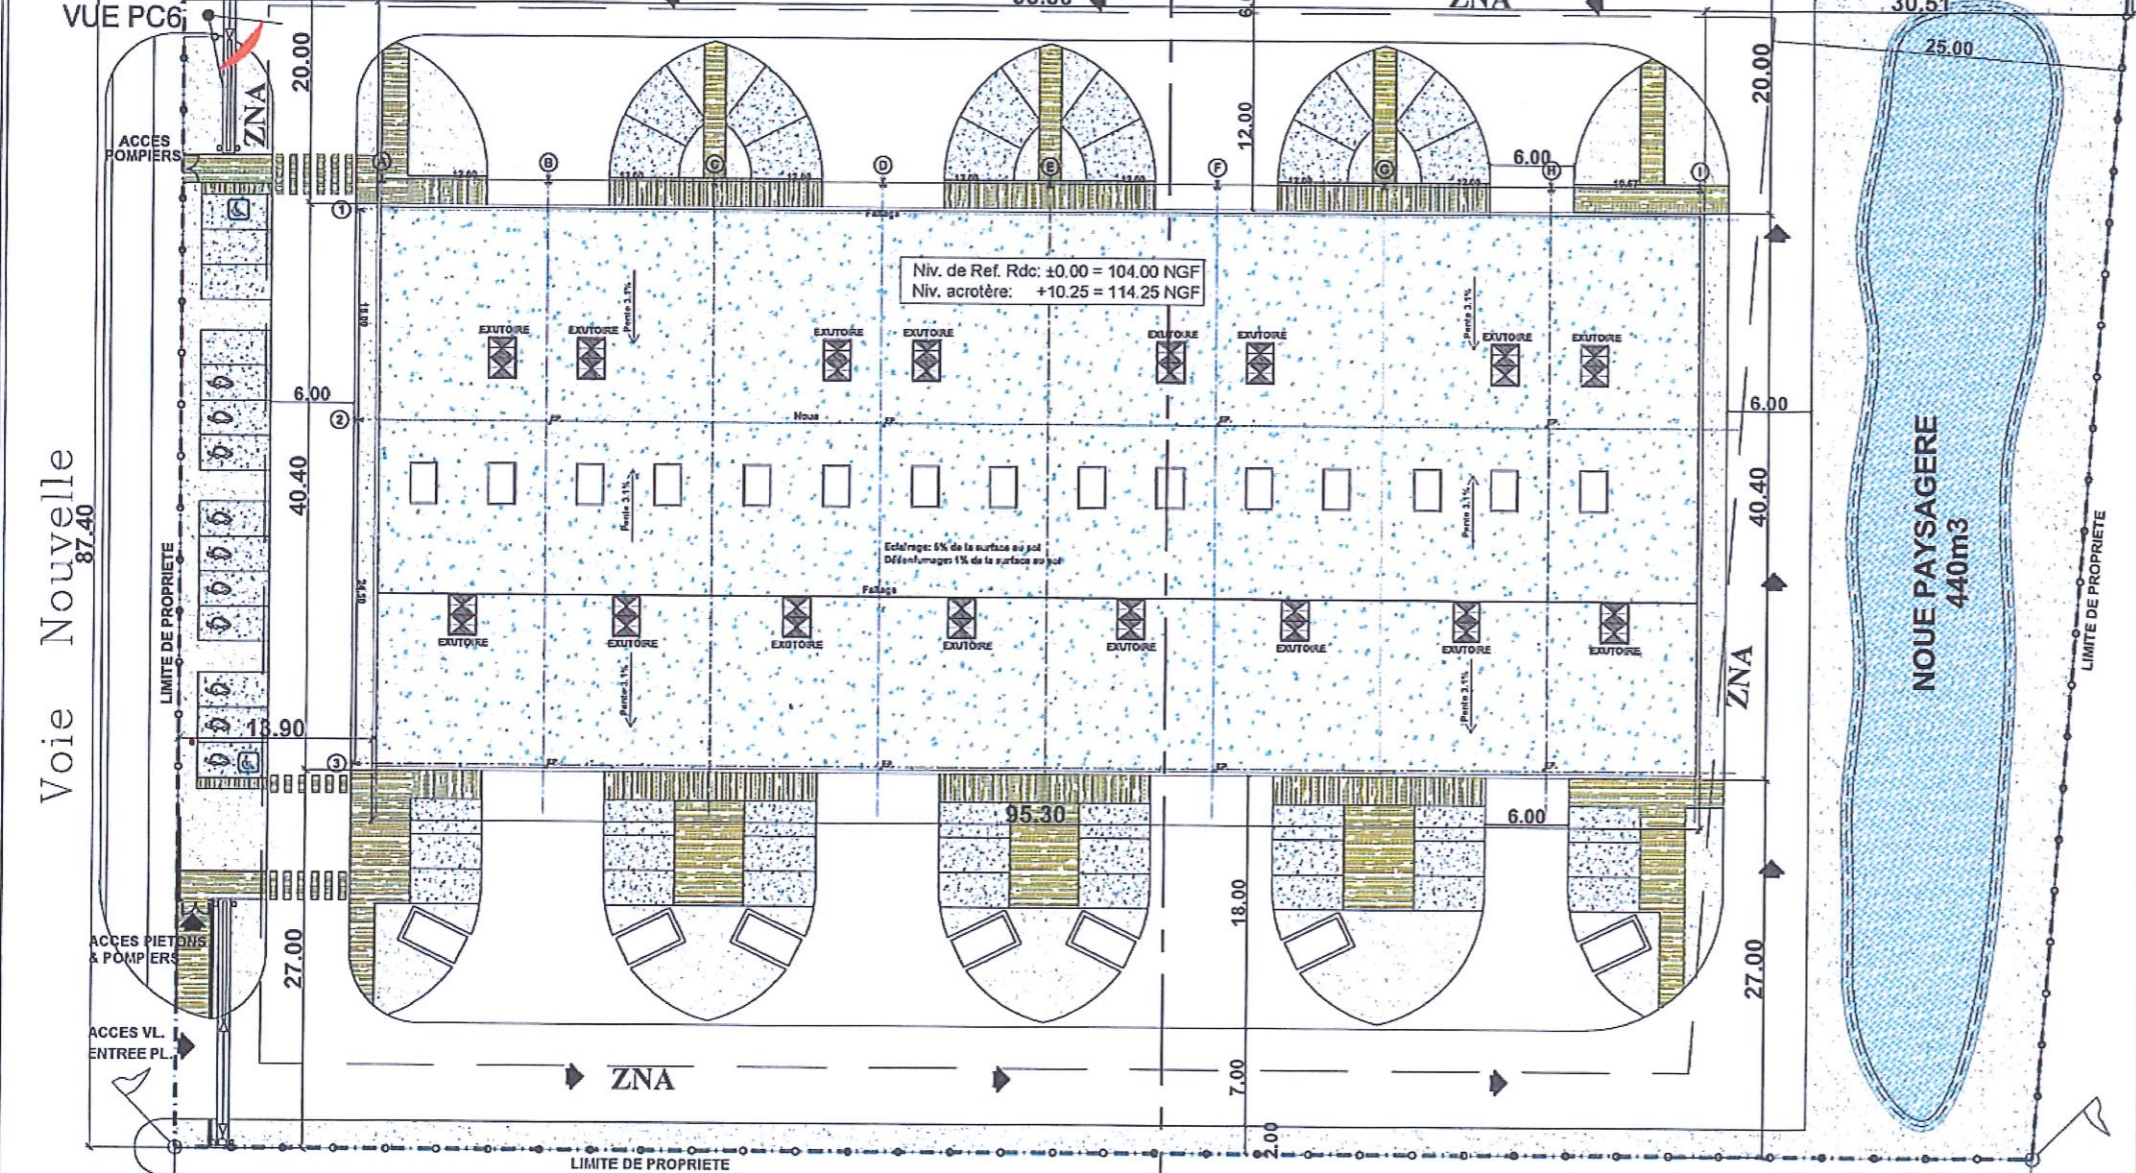

Voie Nouvelle
87.40

VUE 3 PC7

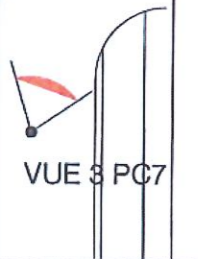

DOSSIER DE DEMANDE DE
PERMIS DE CONSTRUIRE

PC 2

